


2階平面図 (1種住居) 1/100

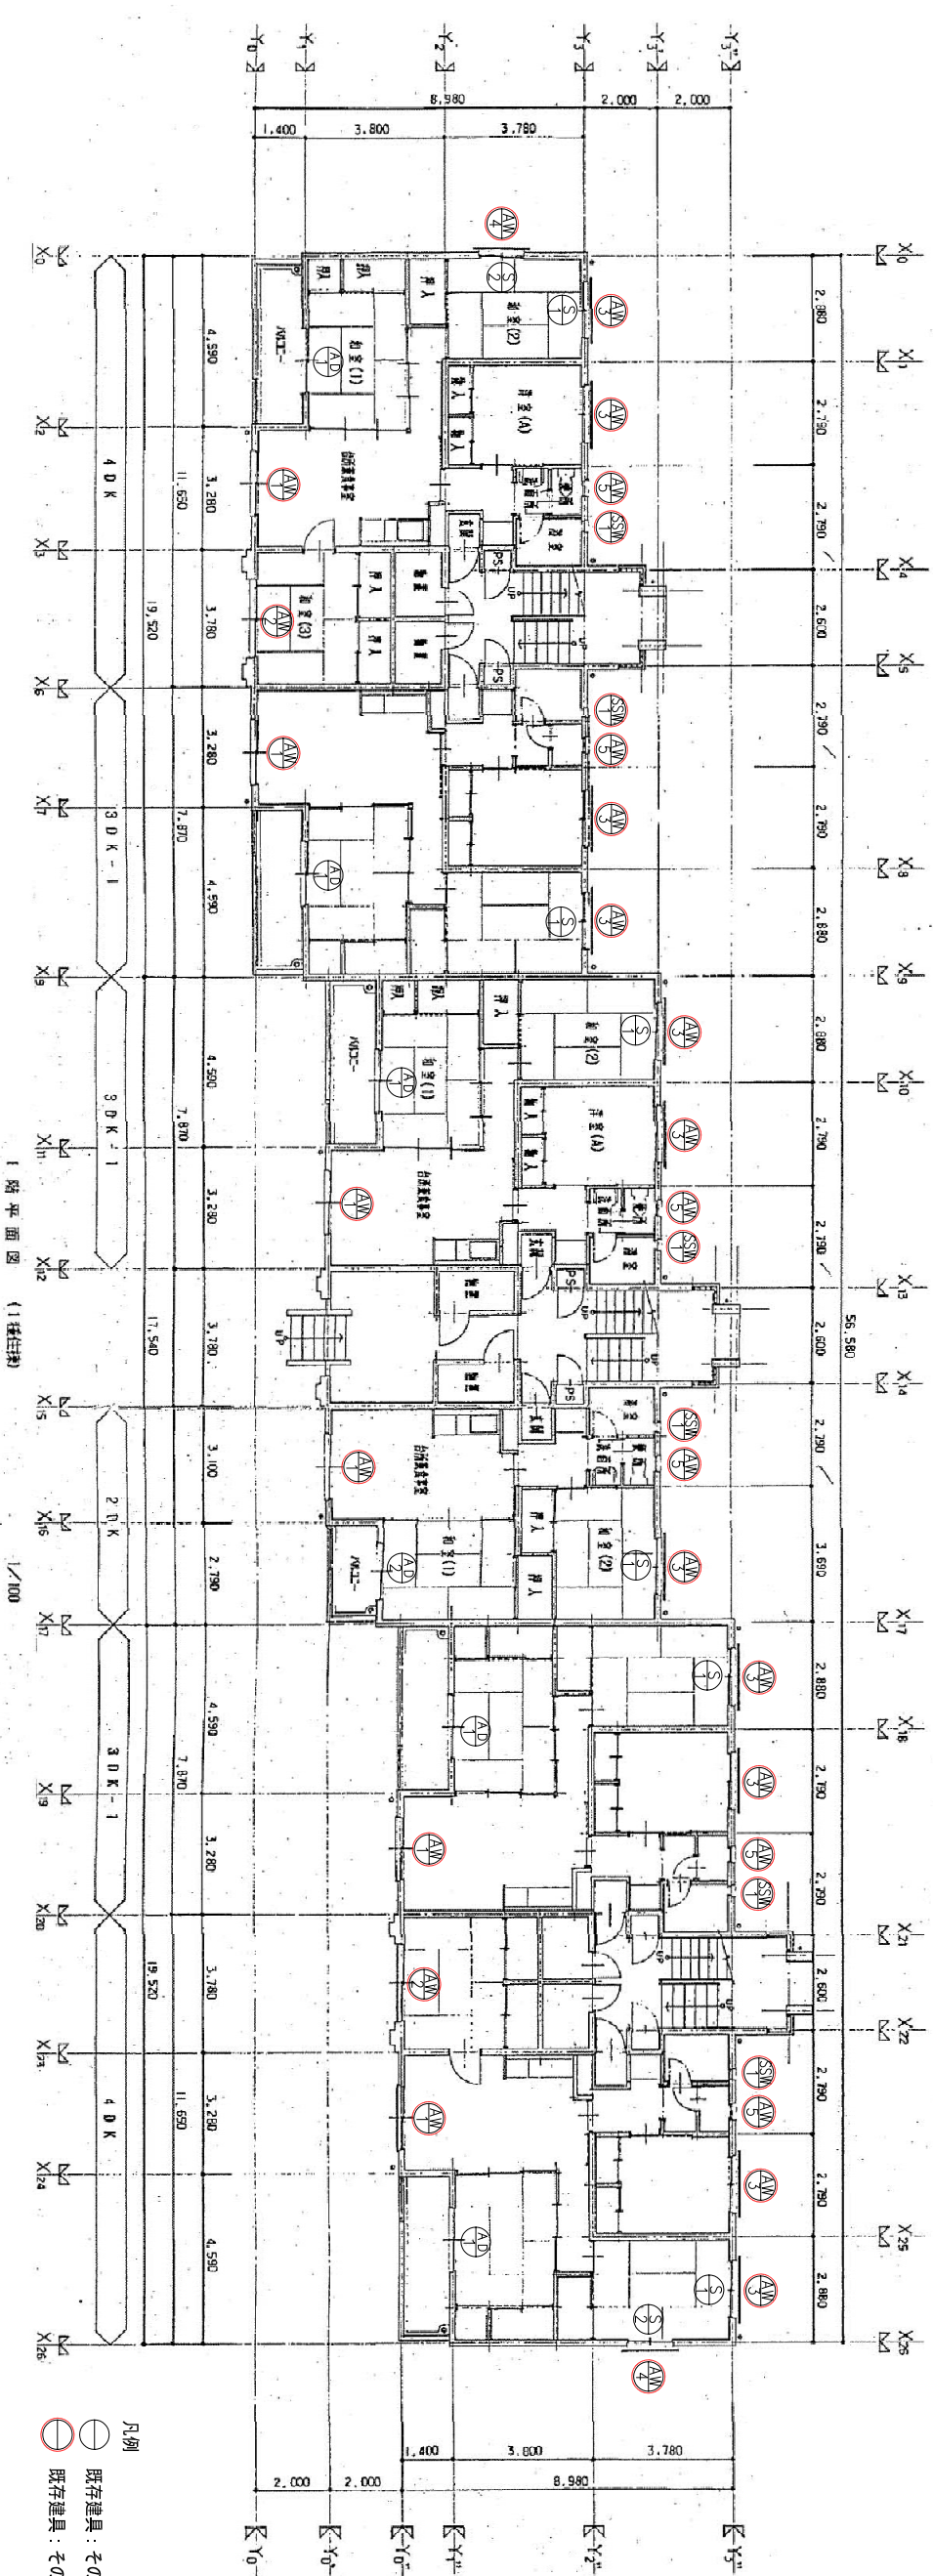

1階平面図 (1種住居) 1/100

凡例
 ○ 既存建具：そのまま
 ⊕ 既存建具：そのまま (アルミ水切 新設)

備考	提出・資格等	金子 寛	NO	A-303
※「内装工事」：補助対象外 ・外灯ポール 100φ x 5.5m 2本 下地処理の上 SOP 再塗装	図面名称	3号棟 改修平面図 1	Scale	A1:S=1/100 A3:S=1/200
	工事名	平成30年度河原住宅改修実施設計業務	設計年月	H31.3
	関・空間設計	一級建築士事務所 関・空間設計 東京都港区南青山5-10-10 関ビルディング 3F 一級建築士 関 寛 一級建築士 江田 伸樹 一級建築士 新井 悠介 東京都港区南青山5-10-10 関ビルディング 3F 03-3433-1111		