


- 電気設備工事 特記事項
- \* 外壁断熱工事に伴い、支障する配線等を取外し、浮かす
  - \* 塗装改修範囲にある設備機器(照明器具、配線器具)には養生を施すこと
  - \* 対象は下記図面による
  - \* BS7711: 移設・再取付 2ヶ
- 機械設備工事 特記事項
- \* 外壁断熱工事に伴い、外壁面の換気口等を撤去する
  - \* 換気口は天井裏通気用を示す
  - \* 100φ塩ビ製チキワ7ヶ(7ヶ)撤去: 72 組
  - \* 150φパイプチキワ7 (深型SUS製) 撤去: 18ヶ
  - \* 170mm外(20) 浮かし: 7ヶ
  - \* エアコン移設: 7ヶ

西面立面図 (1強住棟) 1/100

※ 住戸改修内容は特記以外各住区共通

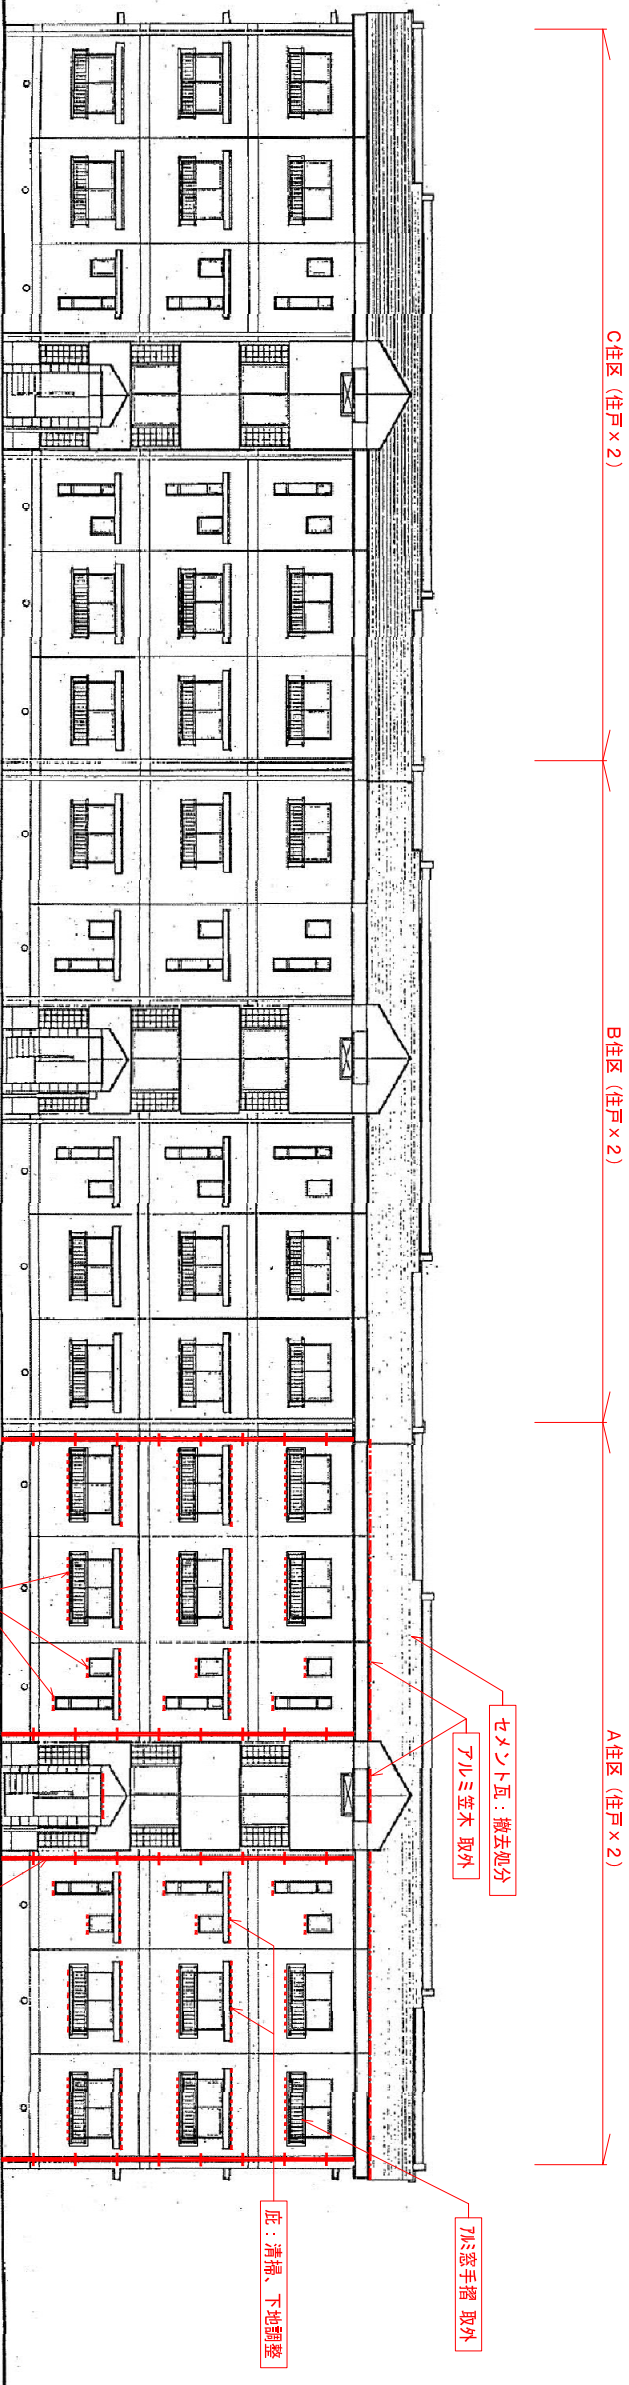

北面立面図 (1強住棟) 1/100

※ 住戸改修内容は特記以外各住区共通

備考	提出・資格等	金子 聖	NO	A-306
	工事名	平成30年度河原住宅改修実施設計業務	図面名称	3号棟 既存(撤去処分)立面図2
	図面名称	3号棟 既存(撤去処分)立面図2	Scale	A1:S=1/100 A3:S=1/200
	設計年月	H31.3		

関・空間設計  
一般建築士事務所 京都府京都市中京区錦町 第15010169号  
京都府京都市中京区錦町 第15010169号  
京都府京都市中京区錦町 第15010169号

江田伸樹  
一級建築士  
第33723号

江田伸樹  
一級建築士  
第33723号

設計年月 H31.3