


東面立面図 (1棟住戸) 1/100

※ 住戸改修内容は特記以外各住区共通

- 建築工事 特記事項
- * コンクリート劣化部補修
 - クラック自動低圧注入工法 0.2mm以上1.0mm以下 34.0m
 - 0.2mm以上1.0mm以下 34.0m
 - 欠損 (鉄筋露出) 鉄筋露出、防錆塗料塗布、樹脂モルタル補修
 - 100x100mm程度 7ヶ所
 - 100x200mm程度 4ヶ所
 - 欠損 (鉄筋非露出) 樹脂モルタル補修
 - 100x100mm程度 4ヶ所
 - 100x200mm程度 4ヶ所
 - 200x300mm程度 4m
 - 大規模 (小口タイル) 樹脂注入 100枚
 - タイル浮き

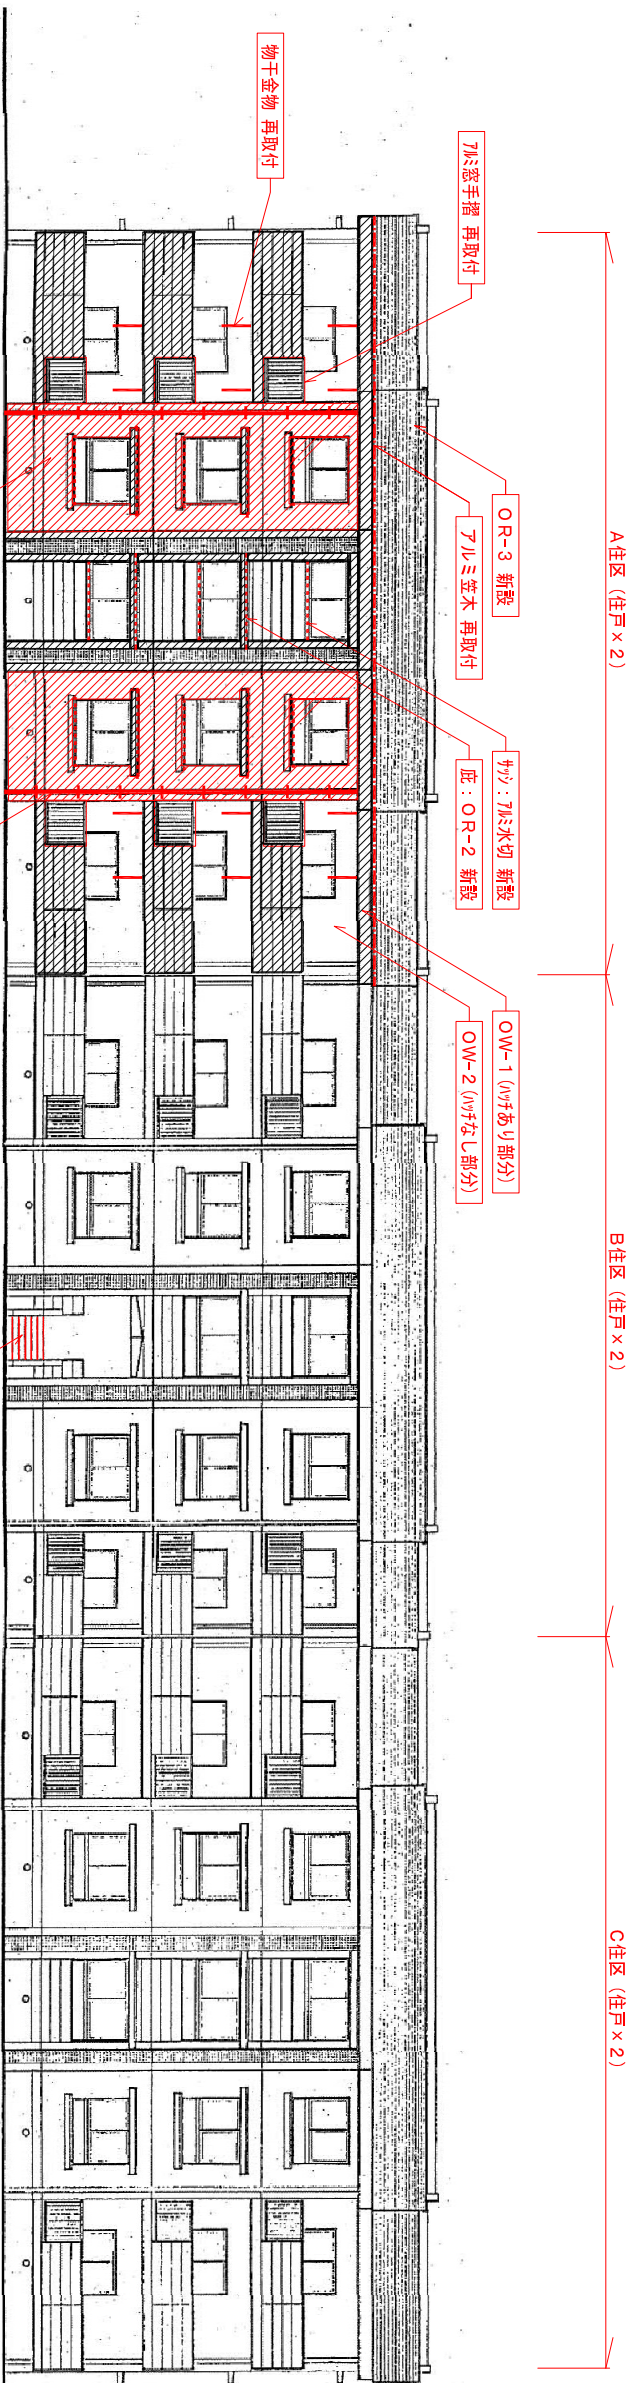

南面立面図 (1棟住戸) 1/100

※ 住戸改修内容は特記以外各住区共通

備考		担出・賃借等	金子 室	
凡例				
OR-1	既存下地調整+改質(7ヶ所)防水 As-12	OW-1	可とう型改修塗材E	※「付帯工事」: 補助対象外
OR-2	下地調整+9ヶ所塗膜防水 X-2	OW-2	7ヶ所+断熱複合パネル(外断熱後貼り工法)	
OR-3	鋼板段差+17ヶ所防水-X-1	OW-3	EP	
工事名	平成30年度河原住宅改修実施設計業務			No A-307
図面名称	3号棟 改修立面図 1			Scale A1:S=1/100 A3:S=1/200
設計年月	H31.3			

関・空間設計

江田伸樹
一級建築士

設計年月 H31.3