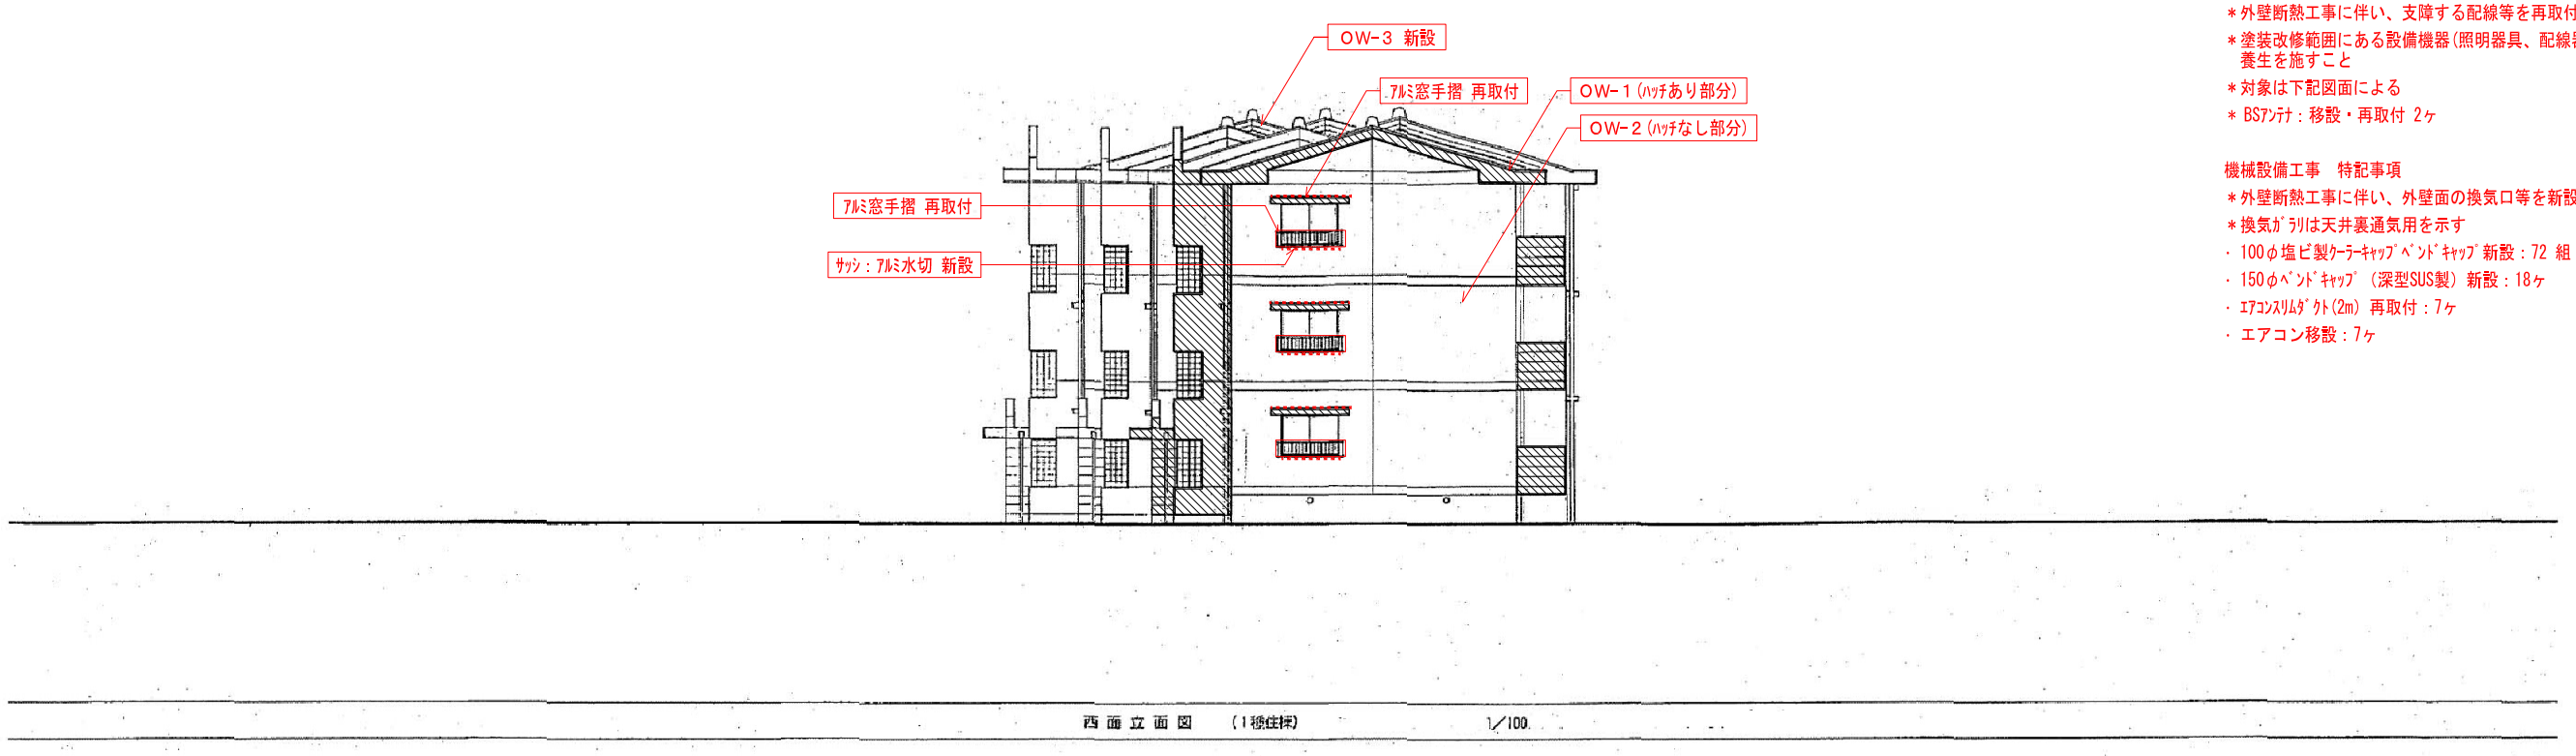

西面立面図　（1棟住棟）　1／100

電気設備工事　特記事項
＊外壁断熱工事に伴い、支障する配線等を再取付する
＊塗装改修範囲にある設備機器(照明器具、配線器具)には養生を施すこと
＊対象は下記図面による
＊ BSｱﾝﾃﾅ：移設・再取付 2ヶ

機械設備工事　特記事項
＊外壁断熱工事に伴い、外壁面の換気口等を新設する
＊換気ｶﾞﾗﾘは天井裏通気用を示す
・ 100φ塩ビ製ｸｰﾗｰｷｬｯﾌﾟﾍﾞﾝﾄﾞｷｬｯﾌﾟ新設：72 組
・ 150φﾍﾞﾝﾄﾞｷｬｯﾌﾟ（深型SUS製）新設：18ヶ
・ ｴｱｺﾝｽﾘﾑﾀﾞｸﾄ(2m) 再取付：7ヶ
・ エアコン移設：7ヶ

※　住戸改修内容は特記以外各住区共通

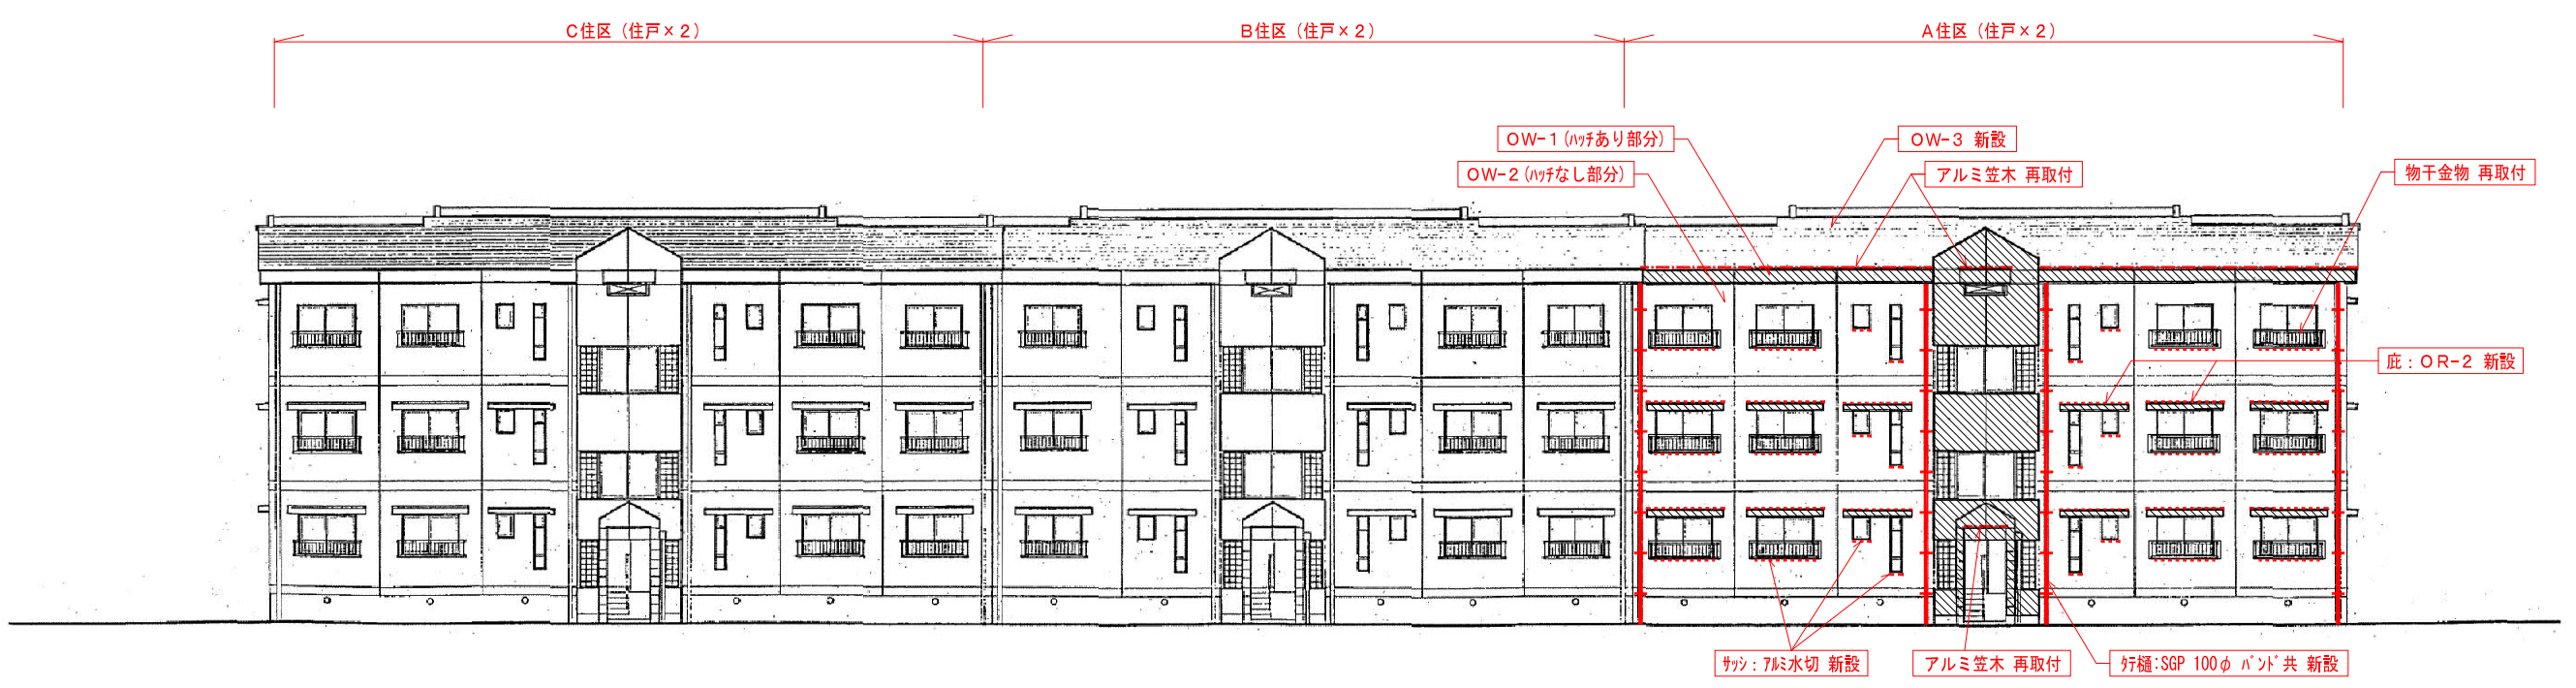

北面立面図　（1種住棟）　1／100

※　住戸改修内容は特記以外各住区共通

備　考			担当・資格等			
凡　例			金子　寛			
OR-1　既存下地調整＋改質ｱｽﾌｧﾙﾄｼｰﾄ防水 As-T2	OW-1　可とう型改修塗材E	※「付帯工事」：補助対象外				
OR-2　下地調整＋ｳﾚﾀﾝ塗膜防水 X-2	OW-2　ﾄｯﾌﾟｺｰﾄ+断熱複合ﾊﾟﾈﾙ(外断熱後貼工法)					
OR-3　鋼板段葺き＋ｱｽﾌｧﾙﾄﾙｰﾌｨﾝｸﾞ	OW-3　EP					

Spirit Of Place
関・空間設計
一級建築士事務所 宮城県知事登録 第16X10168号
管理建築士　江田幹輔　一級建築士 第301848号

工事名	平成30年度河原住宅改修実施設計業務	No	A－308
図面名称	３号棟 改修立面図２	Scale	A1:S=1/100 A3:S=1/200
江田幹輔 一級建築士 第301848号	岩根敦 一級建築士 第337378号	設計年月	H31.3