


土地利用計画図 S=1:1000

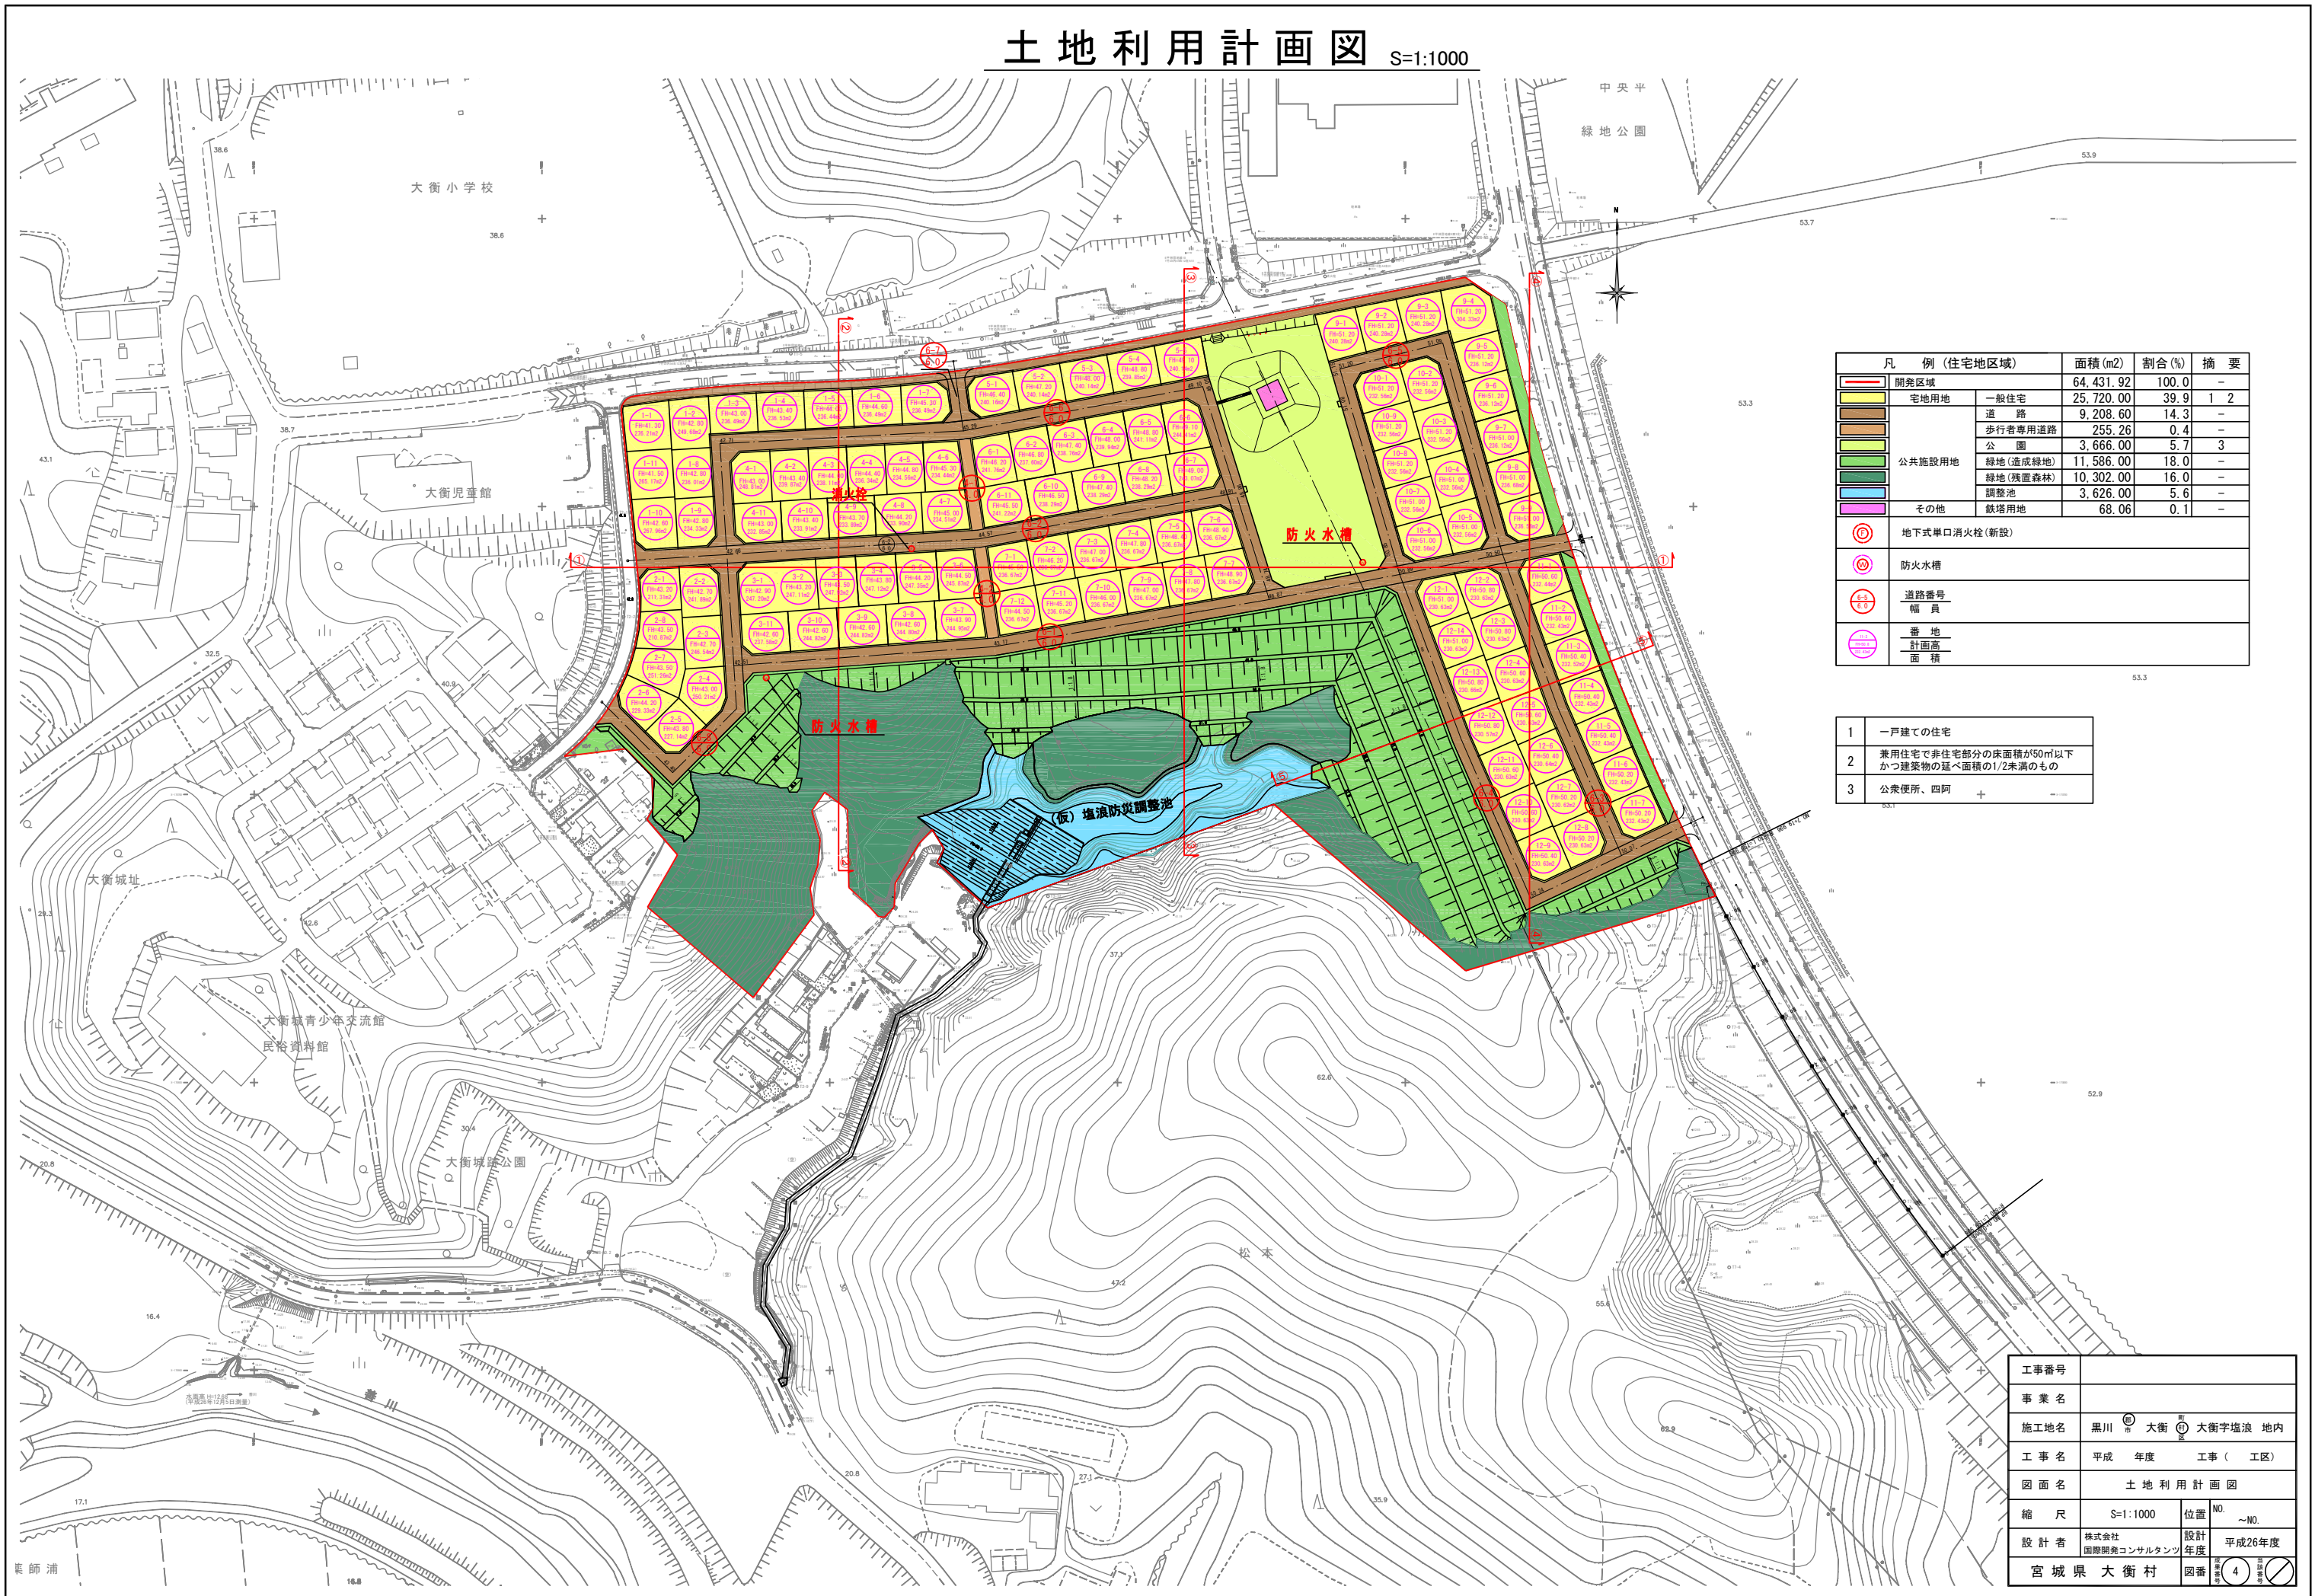

凡例 (住宅地区域)		面積 (m ²)	割合 (%)	摘要
開発区域		64,431.92	100.0	-
宅用地	一般住宅	25,720.00	39.9	1 2
	道路	9,208.60	14.3	-
	歩行者専用道路	255.26	0.4	-
	公園	3,666.00	5.7	3
公共施設用地	緑地 (造成緑地)	11,586.00	18.0	-
	緑地 (残置森林)	10,302.00	16.0	-
その他	調整池	3,626.00	5.6	-
	鉄塔用地	68.06	0.1	-

	地下式単口消火栓 (新設)
	防火水槽
	道路番号
	幅員
	番地
	計画高 面積

1	一戸建ての住宅
2	兼用住宅で非住宅部分の床面積が50㎡以下かつ建築物の延べ面積の1/2未満のもの
3	公共便所、四阿

工事番号	
事業名	
施工地名	黒川 大衛 大衛字塩浪 地内
工事名	平成 年度 工事 (工区)
図面名	土地利用計画図
縮尺	S=1:1000
位置	NO. ~NO.
設計者	株式会社 国興開発コンサルタンツ
設計年度	平成26年度
宮城県大衛村	図番 4