


3階平面図 (1階仕様) 1/100

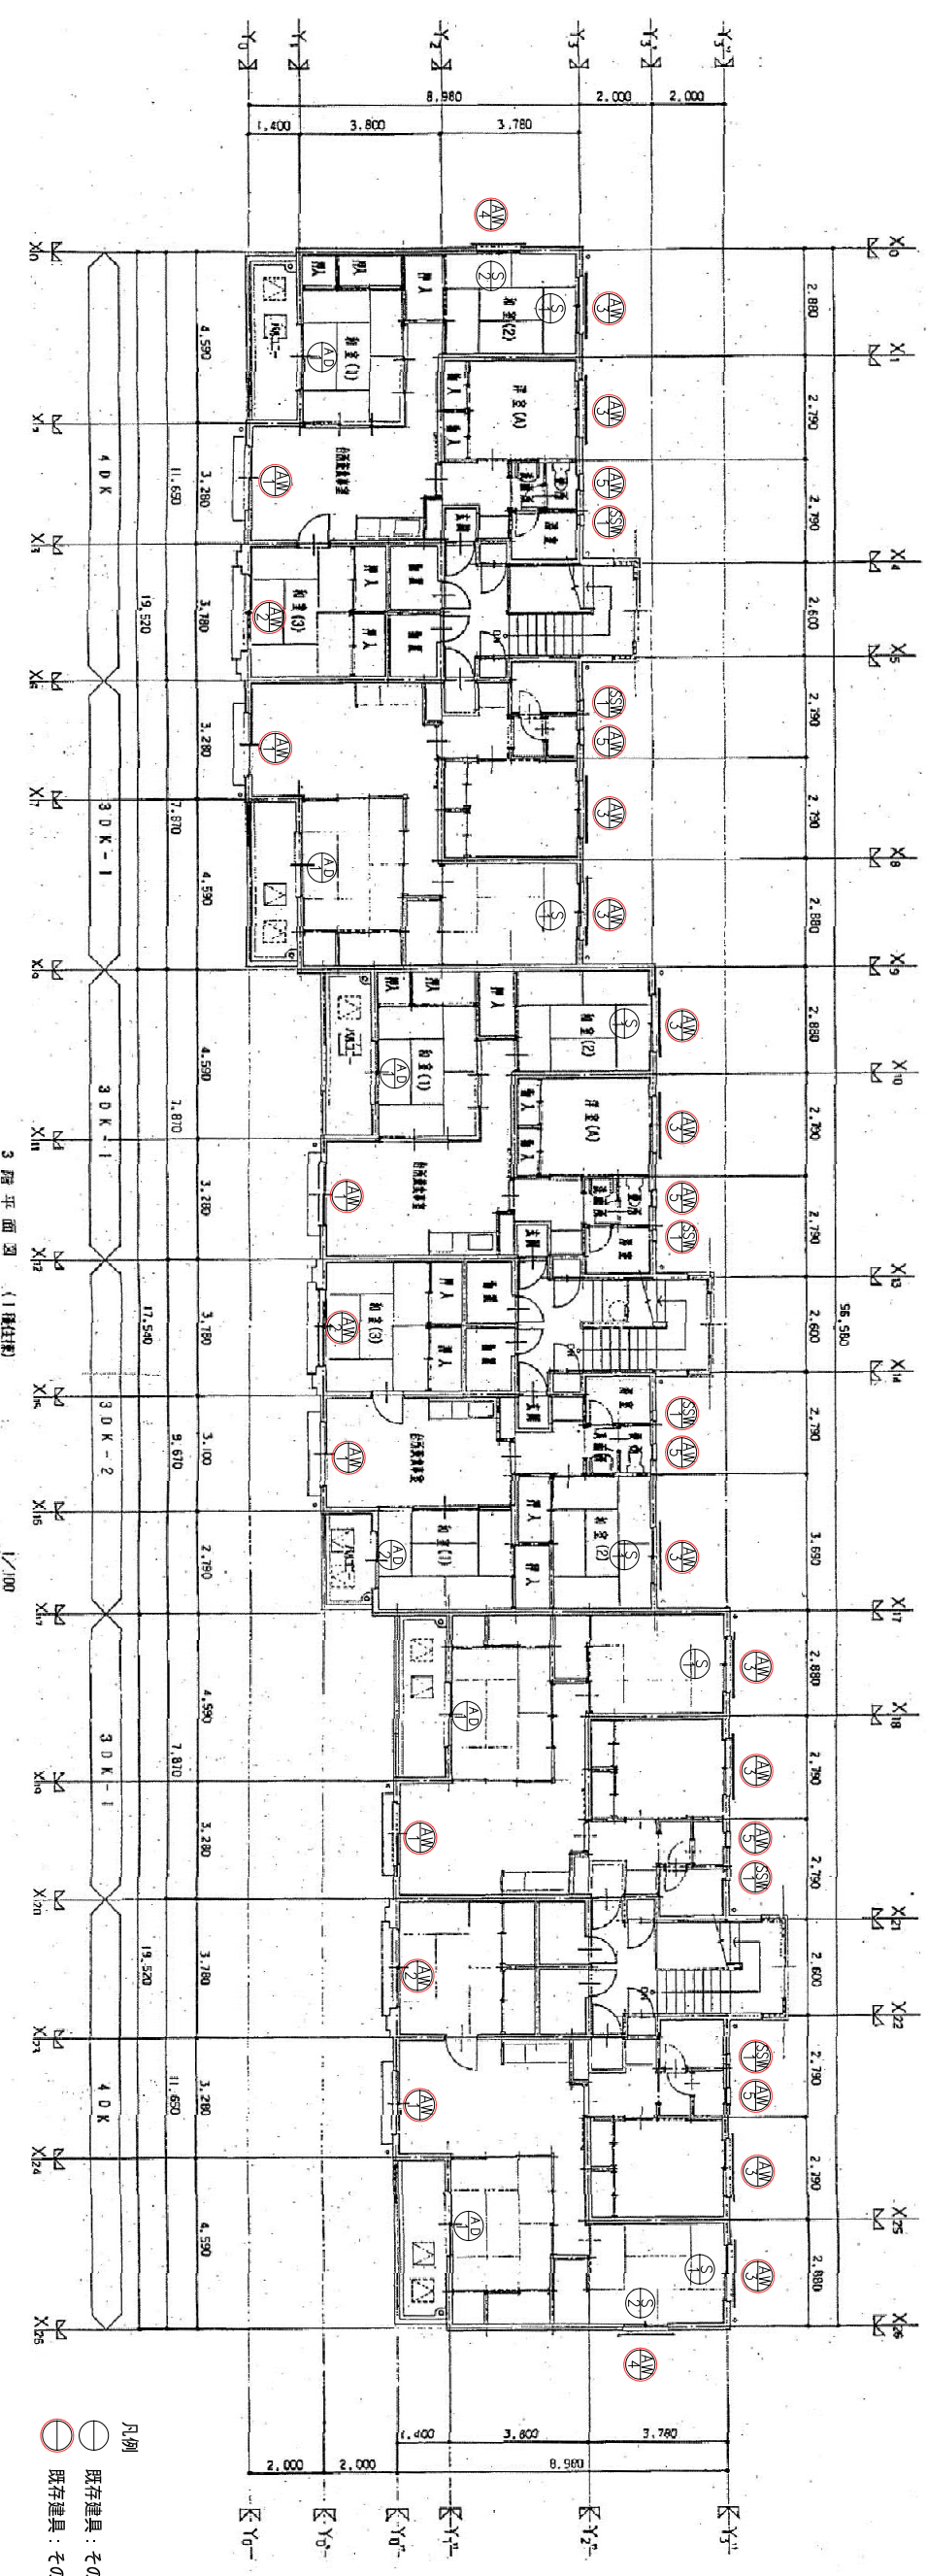

3階平面図 (1階仕様) 1/100

凡例
 ○ 既存建具：そのまま
 ○ 既存建具：そのまま (アルミ水切清掃)

備考	提出・資格等	金子 寛
	工事名	平成30年度河原住宅改修実施設計業務
	図面名称	3号棟 既存(撤去処分)平面図2
	No	A-302
	Scale	A1:S=1/100 A3:S=1/200
	設計年月	H31.3

関・空間設計

