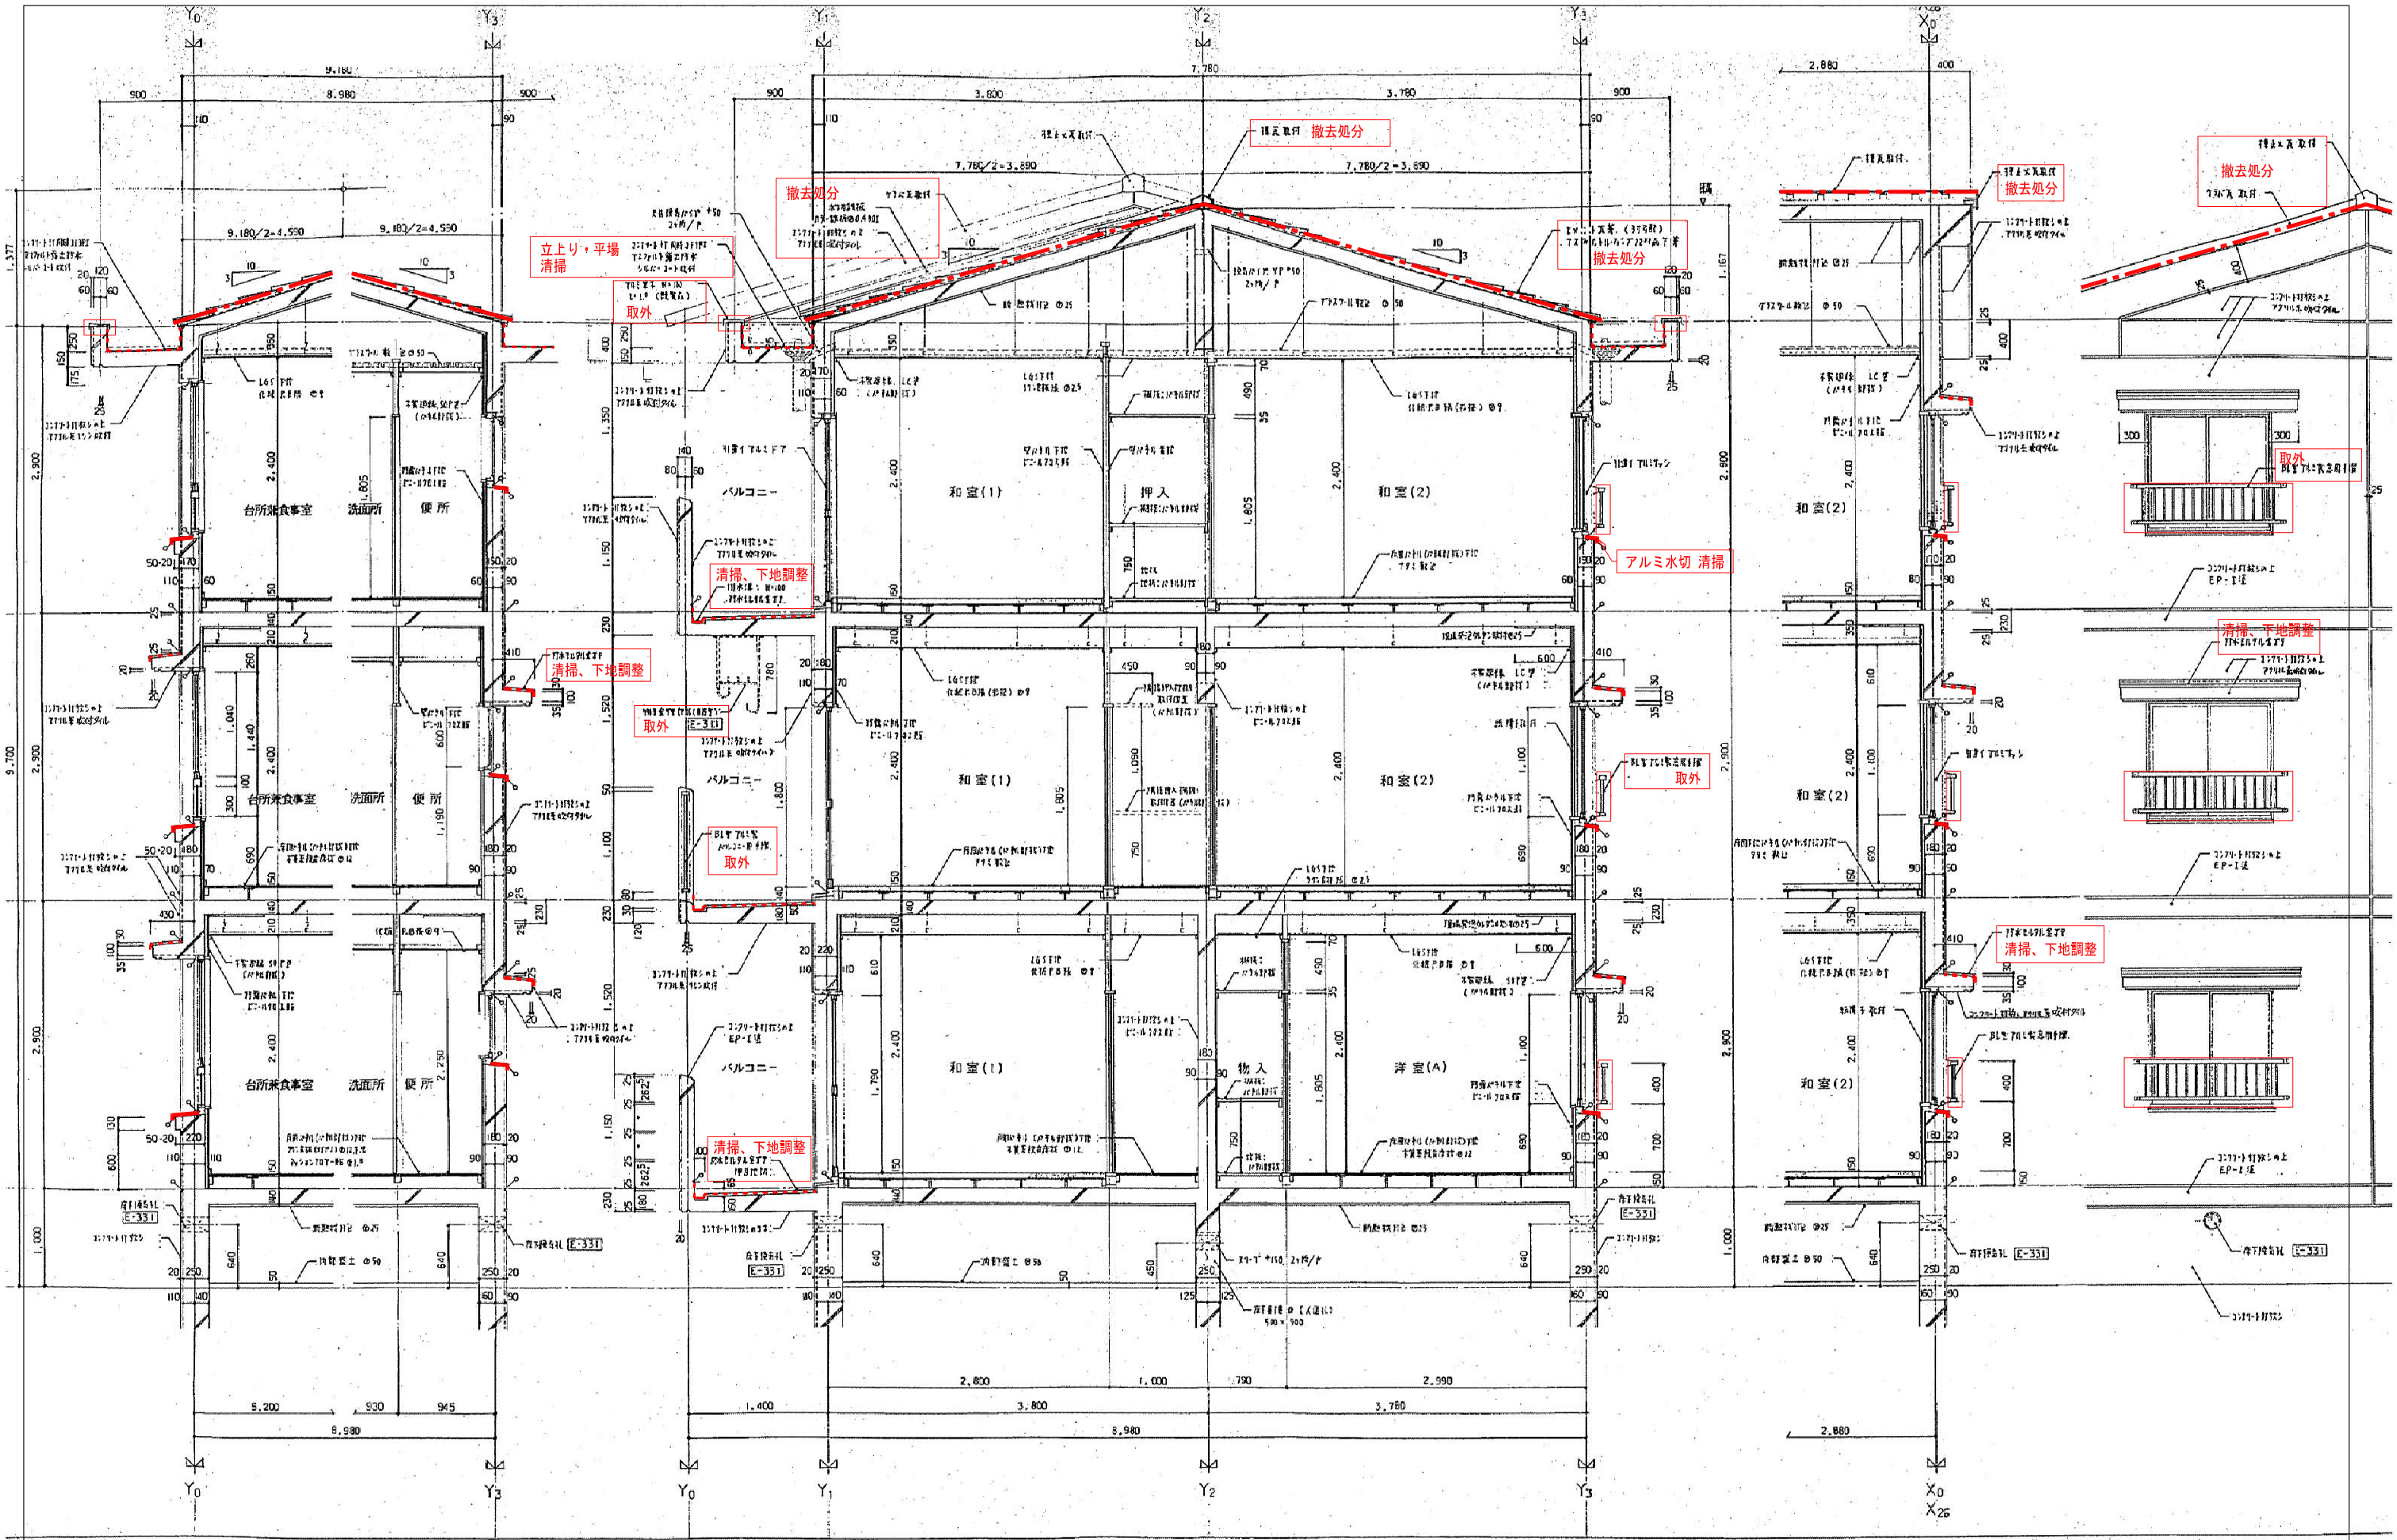

矩計詳細図 (1種住棟) 1/30

備考	担当・資格等		工事名	平成30年度河原住宅改修実施設計業務	No	A－309
	金子 克	Spirit Of Place 関・空間設計 一級建築士事務所 宮城県知事登録 第16X10168号 管理建築士 江田幹輔 一級建築士 第301848号	図面名称	3号棟 既存(撤去処分)断面詳細図	Scale	A1:S=1/30 A3:S=1/60
			江田幹輔 一級建築士 第301848号 岩根敦 一級建築士 第337378号		設計年月	H31.3